

7

1954
7 480 487




MINISTERO DELLE FINANZE
DIREZIONE GENERALE DEL CATASTO E DEI SS TTEE
CATASTO EDILIZIO URBANO RDL 13-1-1939 - 652

AVV. BN 250

LIRE
250

Planimetria di un Comune di SULMONA Via STAZIONE

CIV.

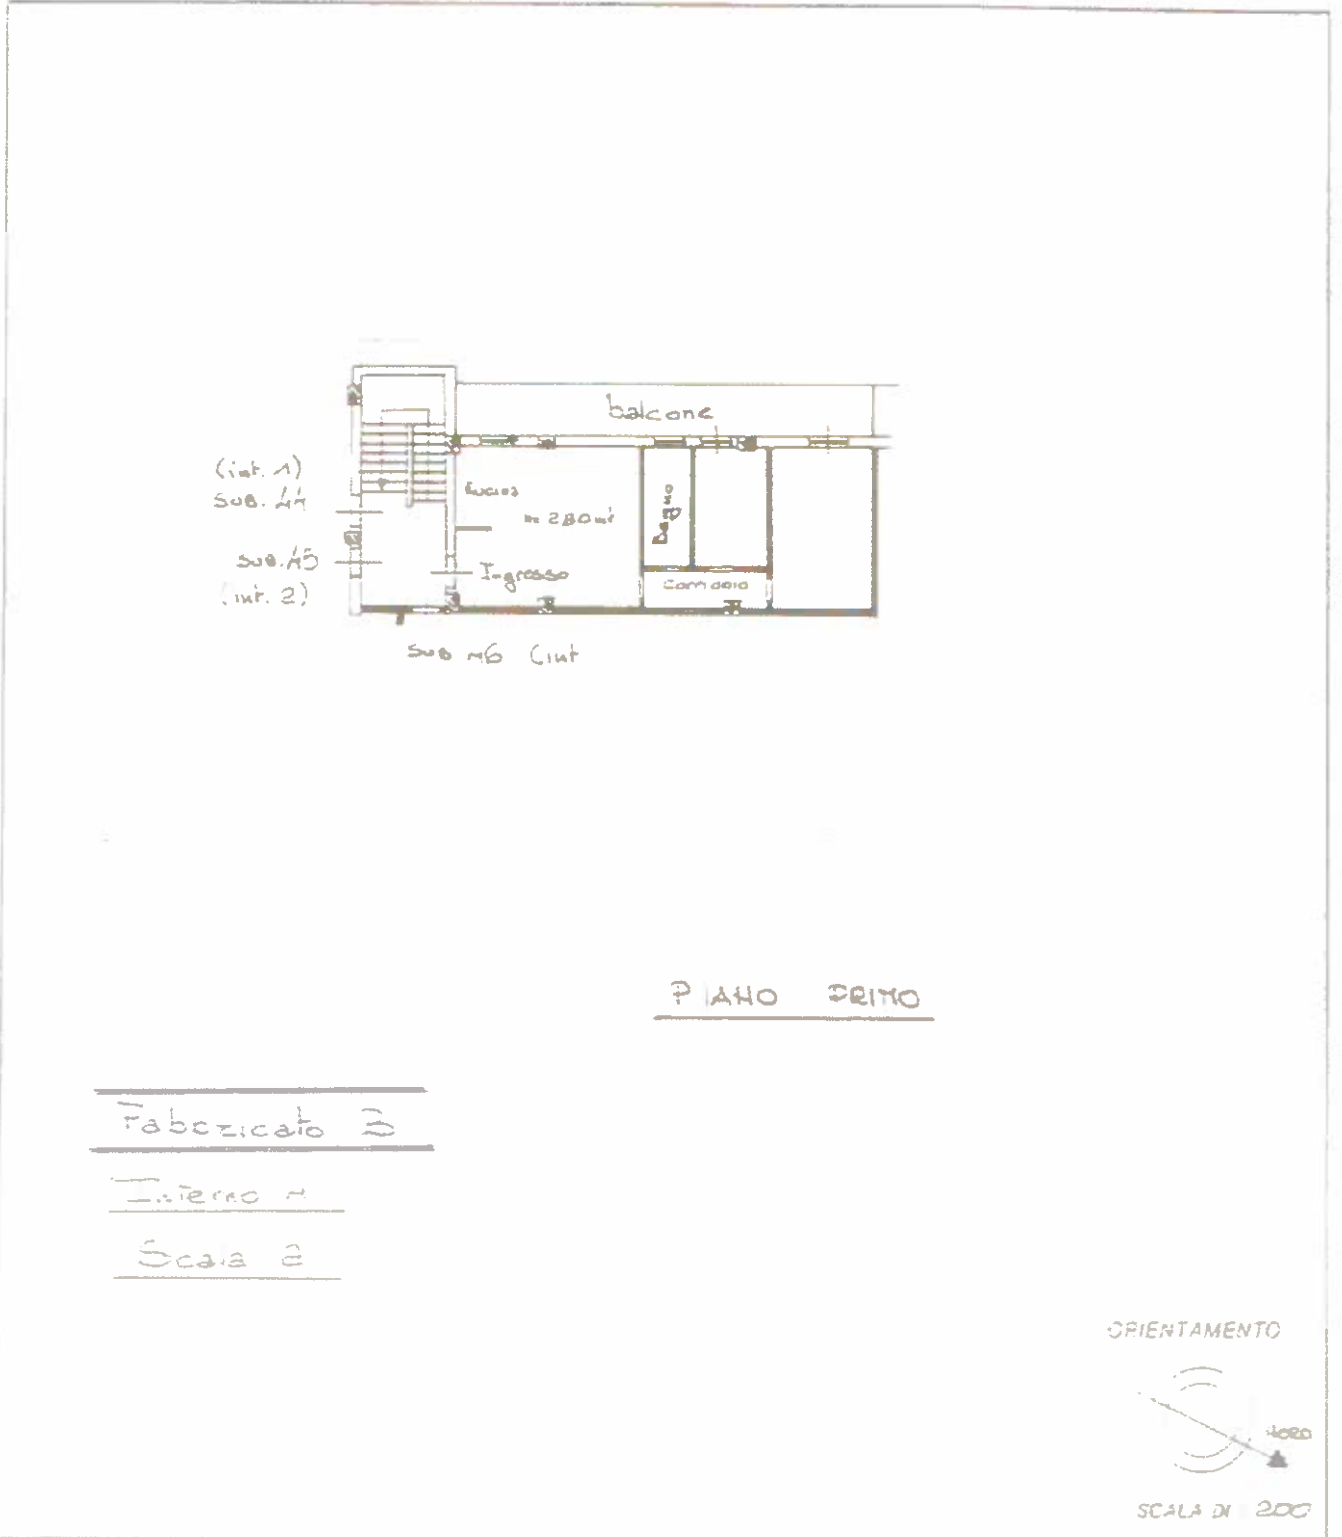

Fabbricato 3
Interno 4
Scala 2

PIANO PRIMO



Dichiarazione di V.C.
 Denuncia di variazione

Completata dall' ING. CESARE GIANNARINO
 scritte all'atto degli INGEGNERI
 della Direzione di AD. DIC. 1954

identificativo catastale 26
 numero 112

RESERVATO ALL'UFFICIO