

Agenzia del Territorio
CATASTO FABBRICATI
Ufficio Provinciale di
Pisa


Dichiarazione protocollo n. _____ del _____
 Planimetria di u.i.u. in Comune di Castelfranco Di Sotto
 Via Giovanni Verga _____ civ. 3

Identificativi Catastali:
 Sezione:
 Foglio: 40
 Particella: 1217
 Subalterno: 3


Compilata da:
 Magni Andrea
Isritto all'albo:
 Architetti
Prov. Firenze N. 3094

Scheda n. 1 Scala 1:200


PIANO INTERRATO

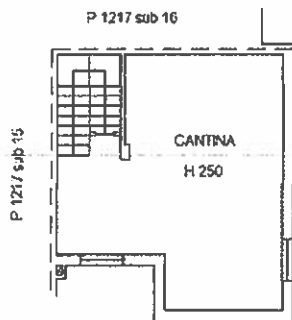

PIANO TERRA

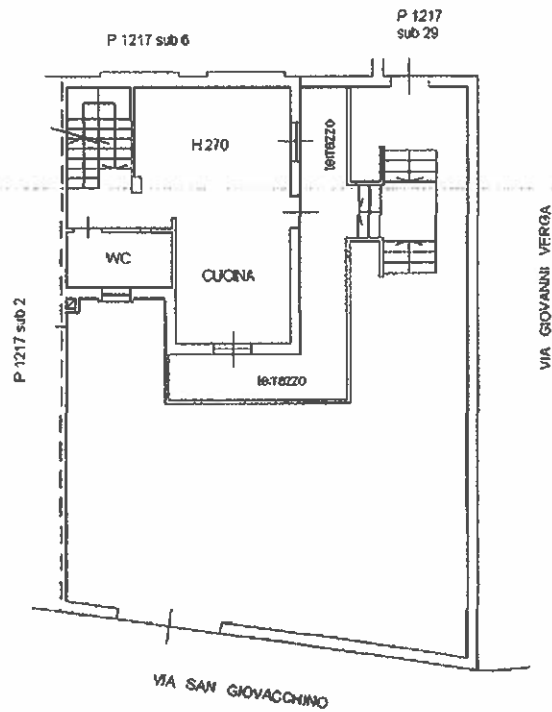

PRIMO PIANO

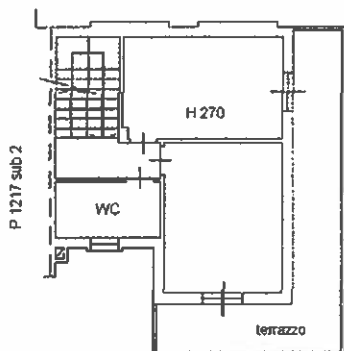

SECONDO PIANO

